


Les Industries Intercept Inc. Drain Series - 1050

Drain de plancher

Floor drain

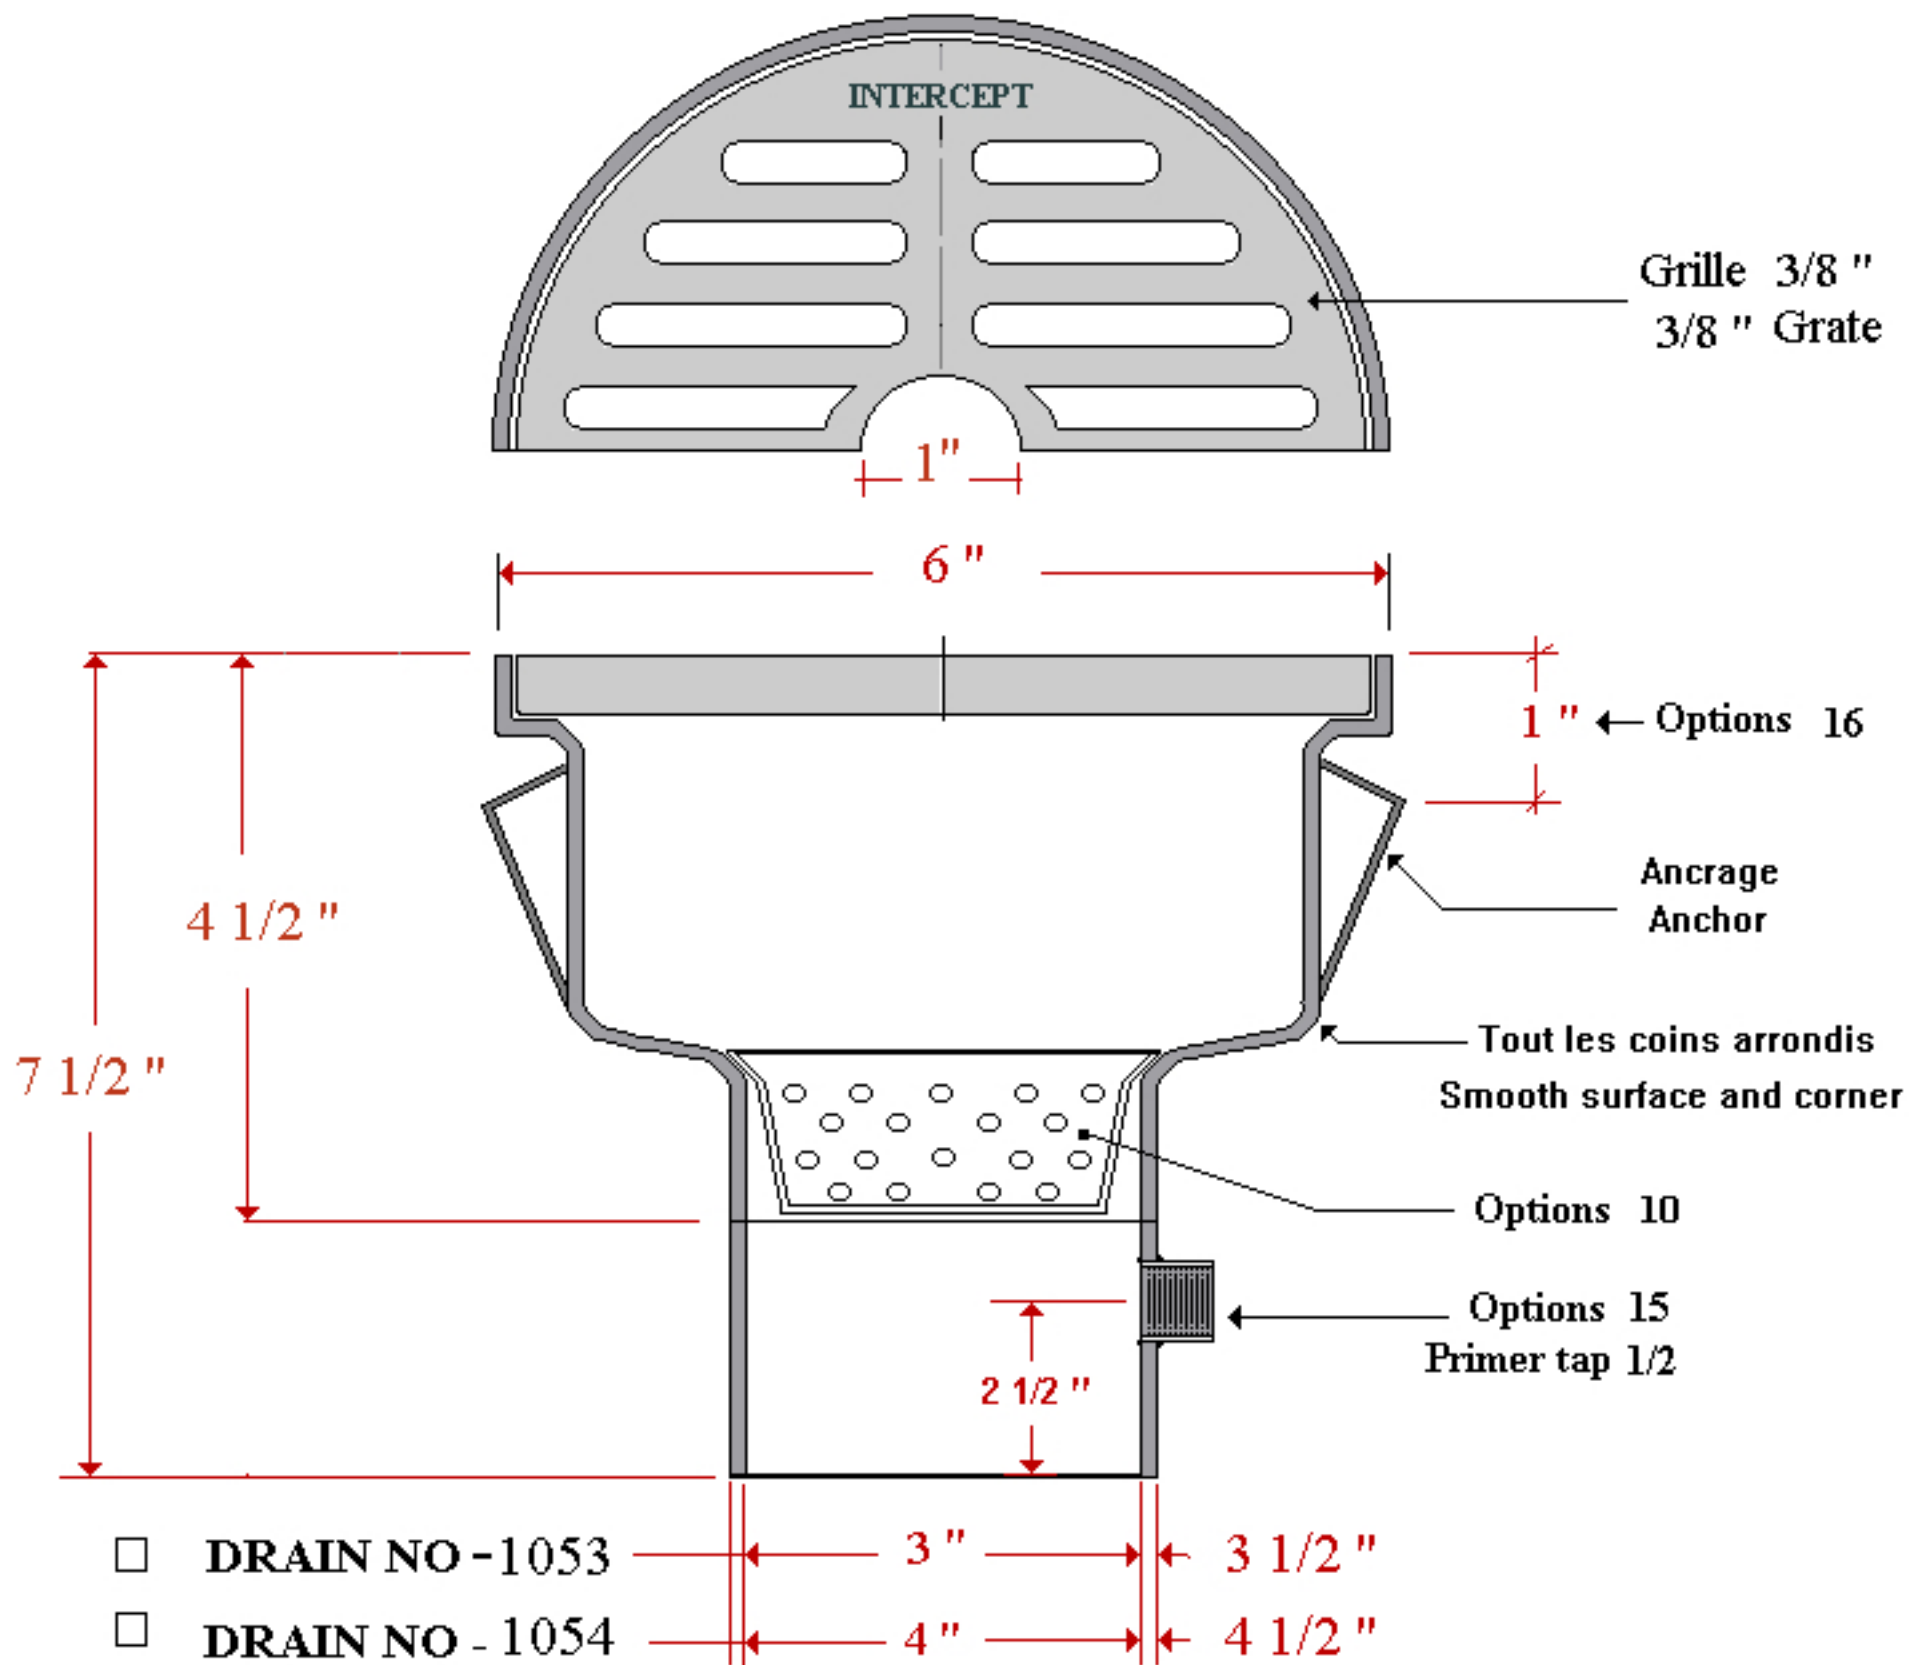

OPTIONS

- | | |
|---|--|
| ☐ 10 - Panier a sédiment
Basket | ☐ 40 - Grille avec trous 3/8 " d' épais – Grate with holes 3/8 " thick |
| ☐ 15 - Amorceur 1/2 "
Primer tap 1/2 " | ☐ 41 - Plaque sans trous 3/8 " d' épais — Solid cover 3/8 " thick |
| ☐ 16 - Hauteur de la plaque d' ancrage
Anchor plate high | ☐ 42 - Grille avec rainure 3/8 " d' épais – Slotted grate 3/8 " thick |
| ☐ 20 - Fini miroir
Mirror finish | ☐ 43 - Grille avec rainures 3/8 " d' épais – Slotted grate 3/8 " thick
et un trou de 1 " au centre. with 1 " center hole |
| ☐ 25 - Fini no- 4
No- 4 finish | ☐ 44 - Complet avec siphon Complet with P-Trap |
| ☐ 30 - Acier inoxydable type- 304
Stainless steel type- 304 | |
| ☐ 35 - Acier inoxydable type- 316- L
Stainless steel type- 316- L | |