



# Les Industries Intercept Inc. Drain Series -1100

Drain de plancher

Floor drain

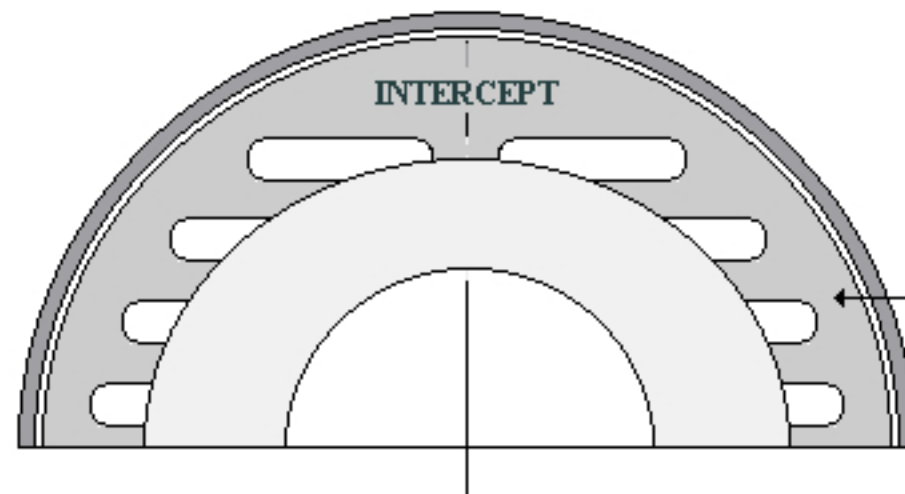

Grille 3/8 "  
3/8 " Grate

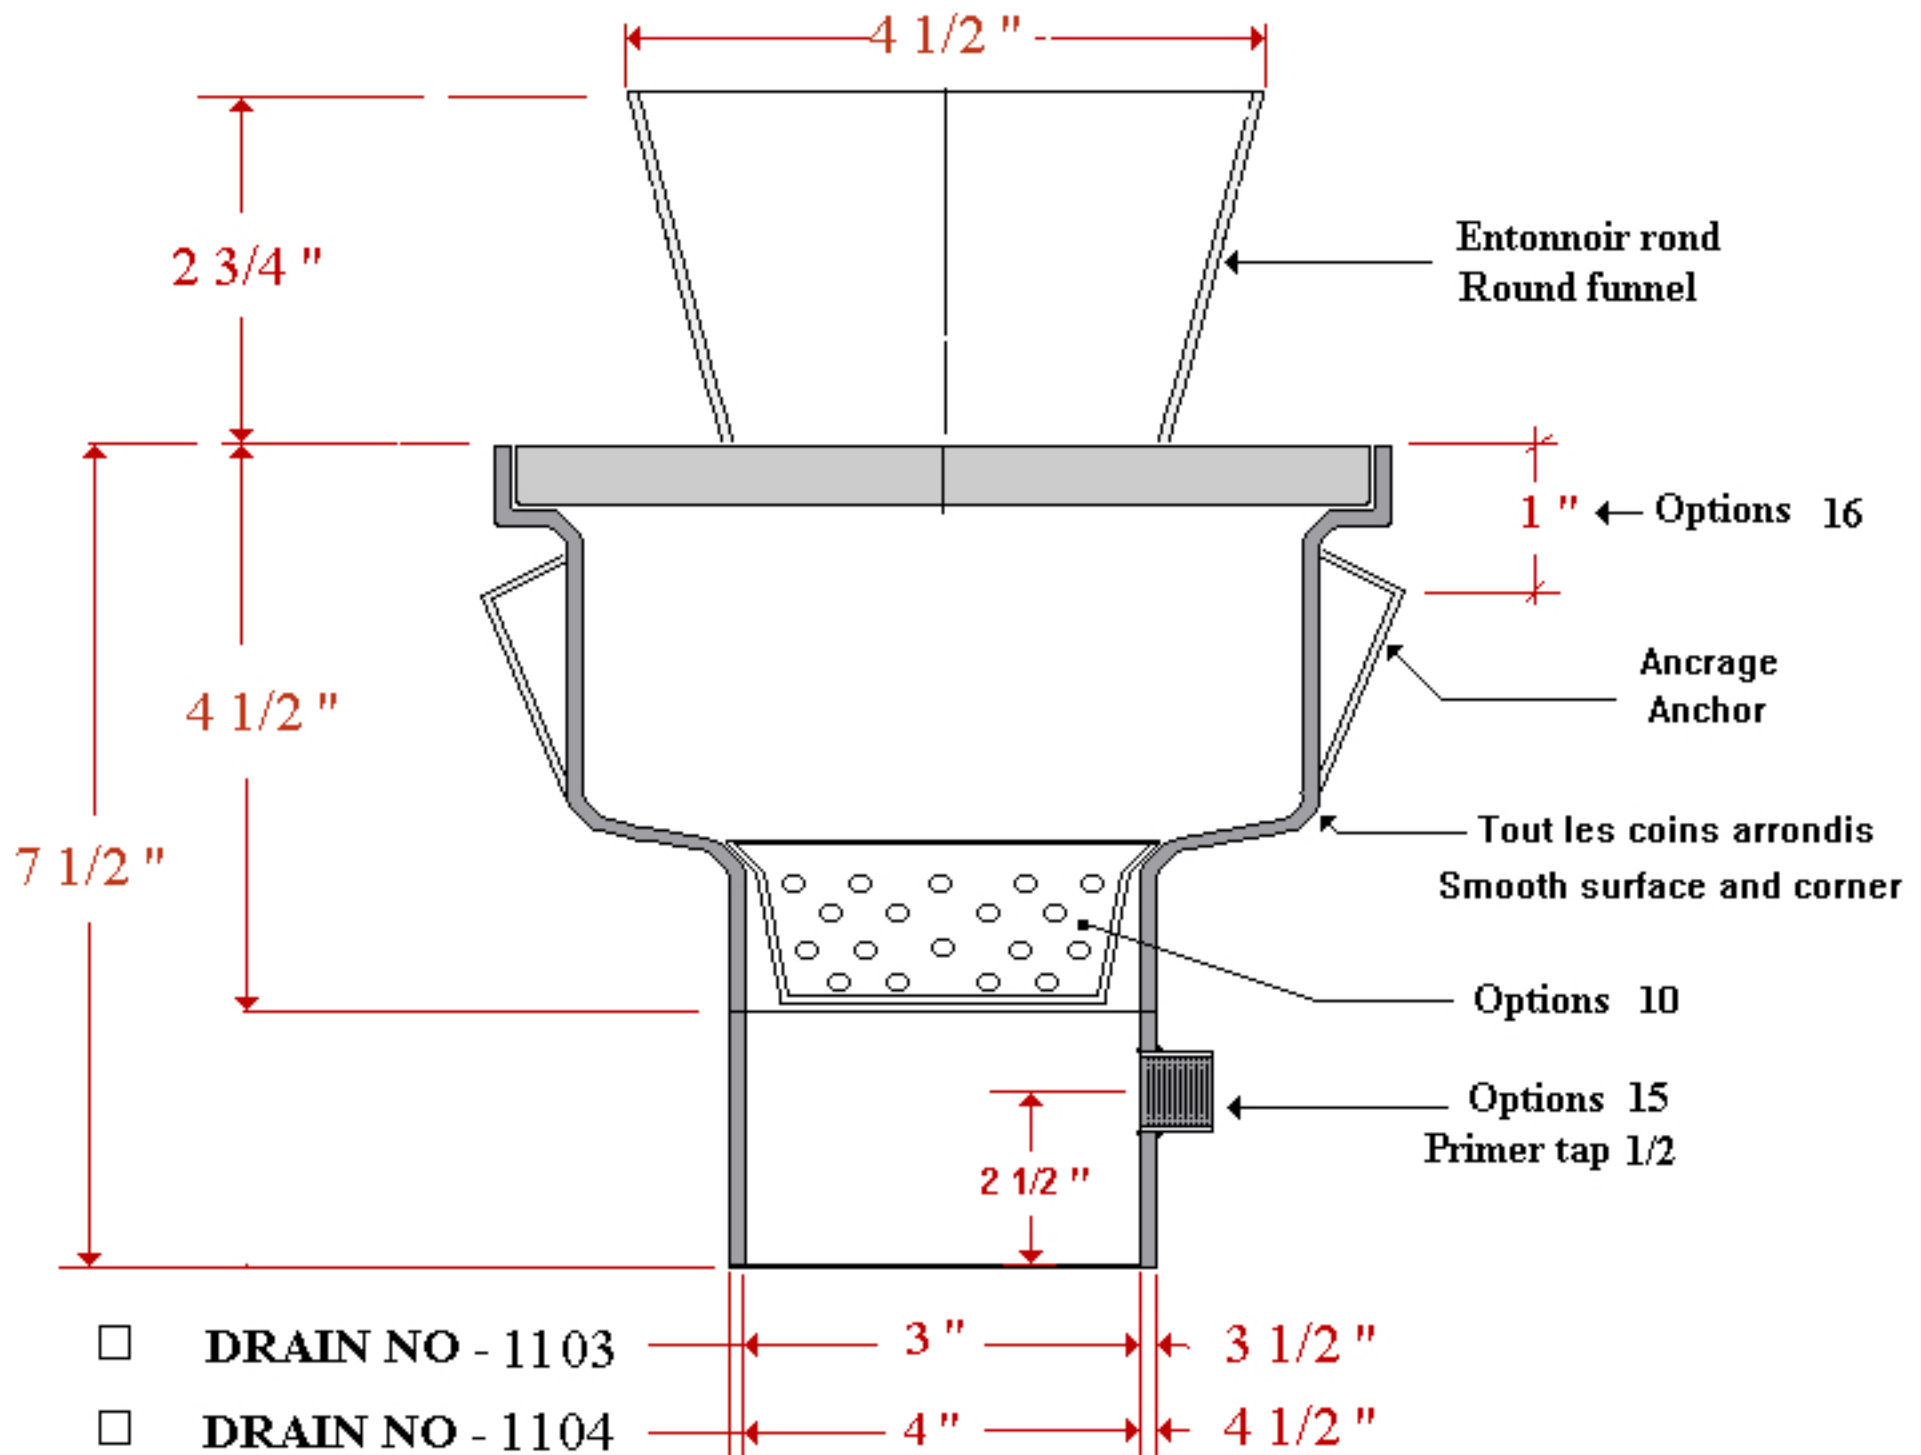

DRAIN NO - 1103

DRAIN NO - 1104

## OPTIONS

10 - Panier a sédiment  
Basket

15 - Amorceur 1/2 "  
Primer tap 1/2 "

16 - Hauteur de la plaque d'ancrage  
Anchor plate high

20 - Fini miroir  
Mirror finish

25 - Fini no- 4  
No- 4 finish

30 - Acier inoxydable type- 304  
Stainless steel type- 304

35 - Acier inoxydable type- 316- L  
Stainless steel type- 316- L

41 - Plaque sans rainure 3/8 " d' épais — Solid cover 3/8 " thick

42 - Grille avec rainure 3/8 " d' épais — Slotted grate 3/8 " thick

44 - Complet avec siphon Complet with P-Trap

**Note : LORSQUE L'OPTIONS 44 FAIT PARTIE DES OPTIONS  
COMMANDER, LES PTRAPS NE SERONT PAS CANCELLABLES.**